



# МОНТАЖНЫЙ ЧЕРТЕЖ УСТАНОВКИ ОДВ-130 ВЕРТИКАЛЬНОЕ РАСПОЛОЖЕНИЕ

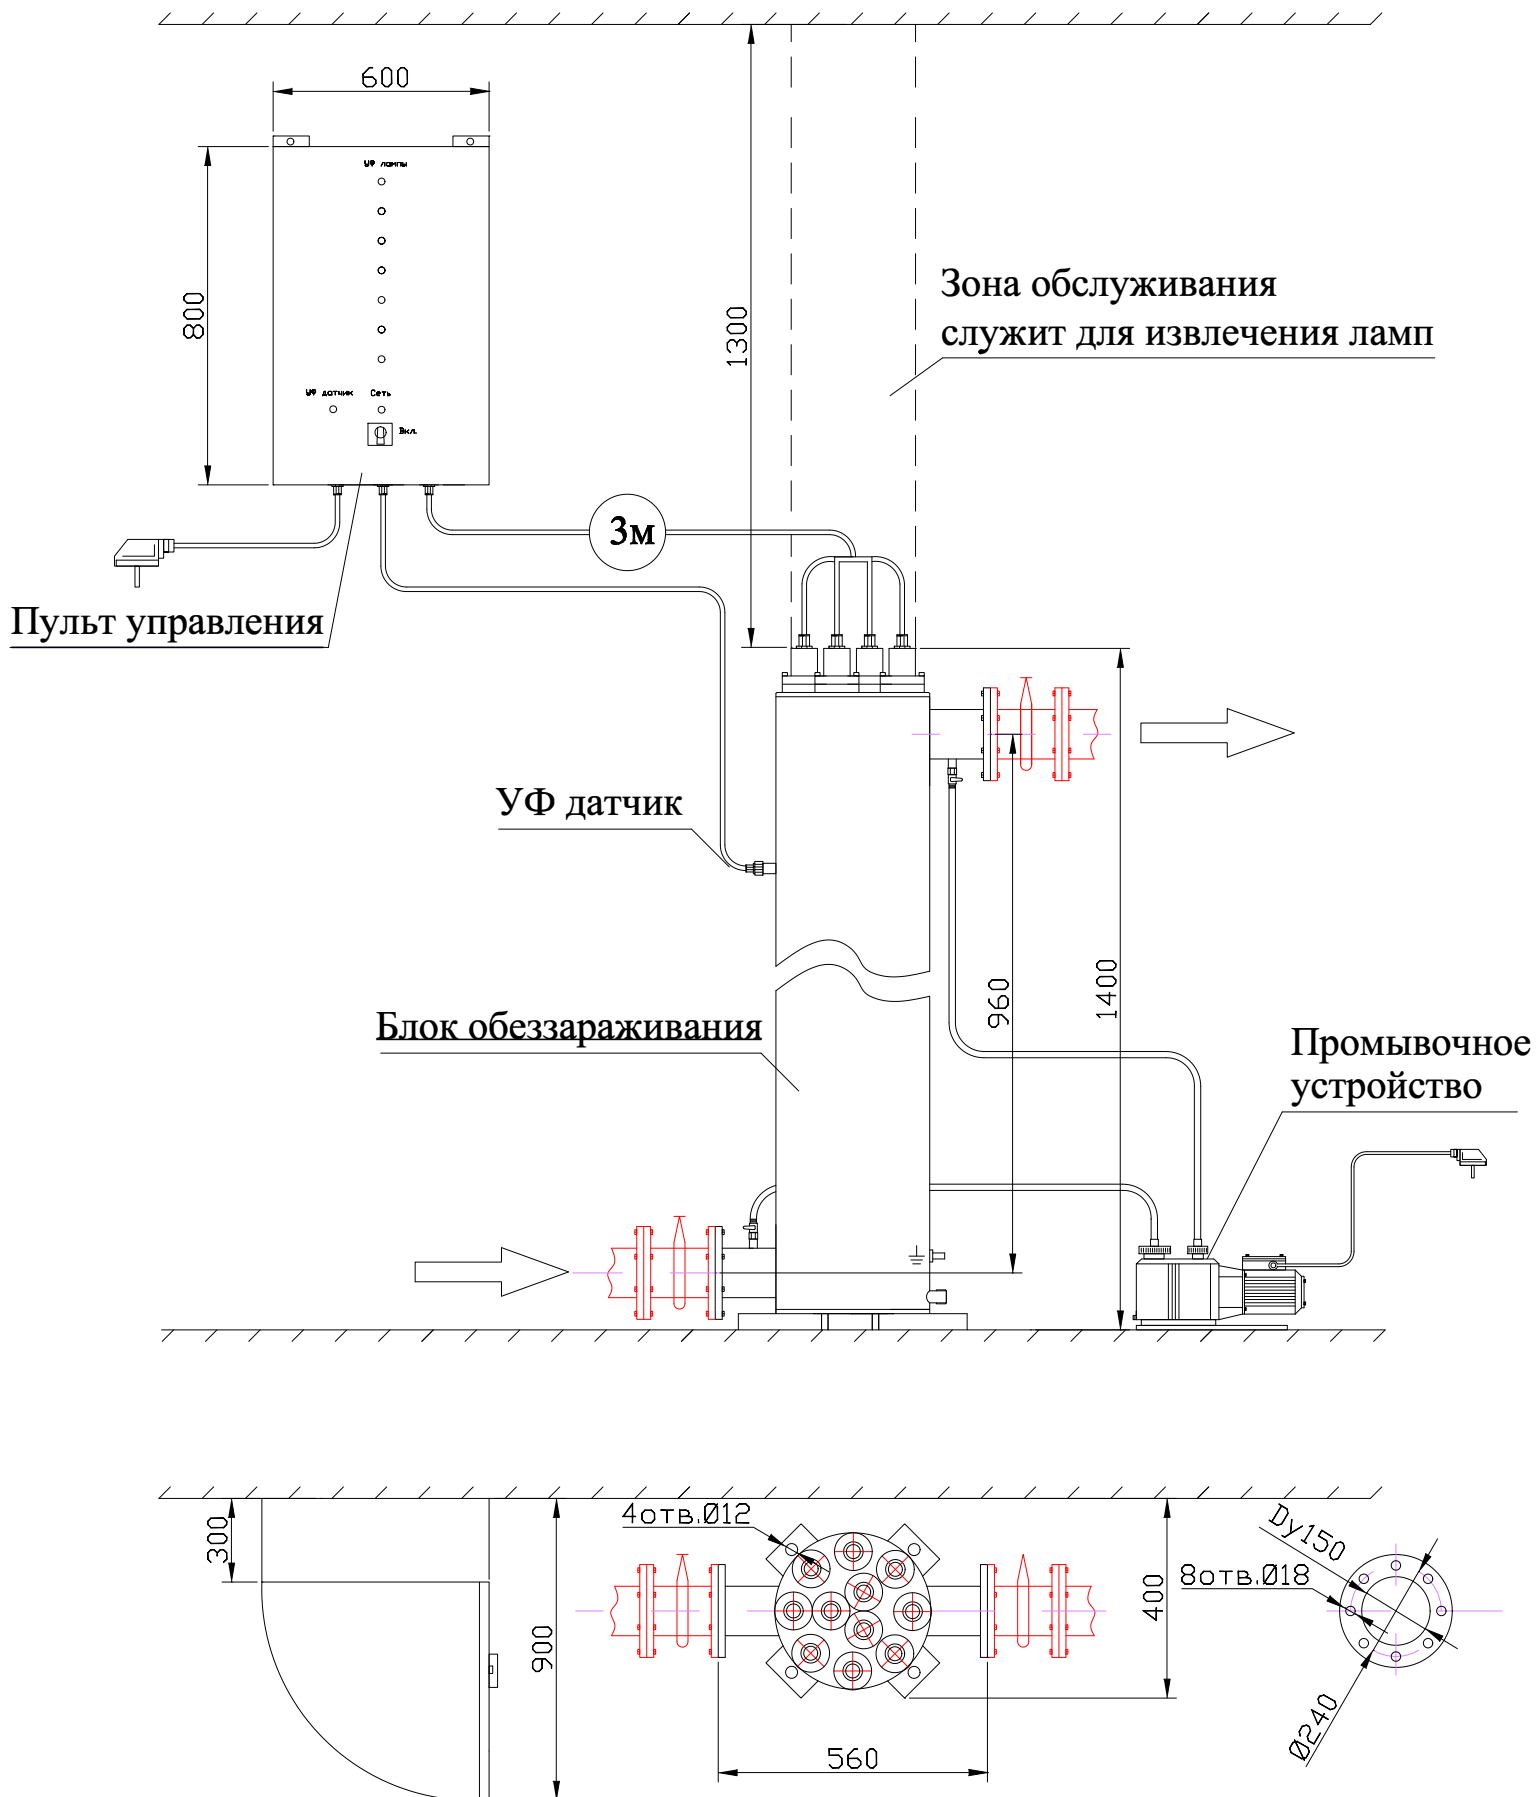

# МОНТАЖНЫЙ ЧЕРТЕЖ УСТАНОВКИ ОДВ-130 ГОРИЗОНТАЛЬНОЕ РАСПОЛОЖЕНИЕ

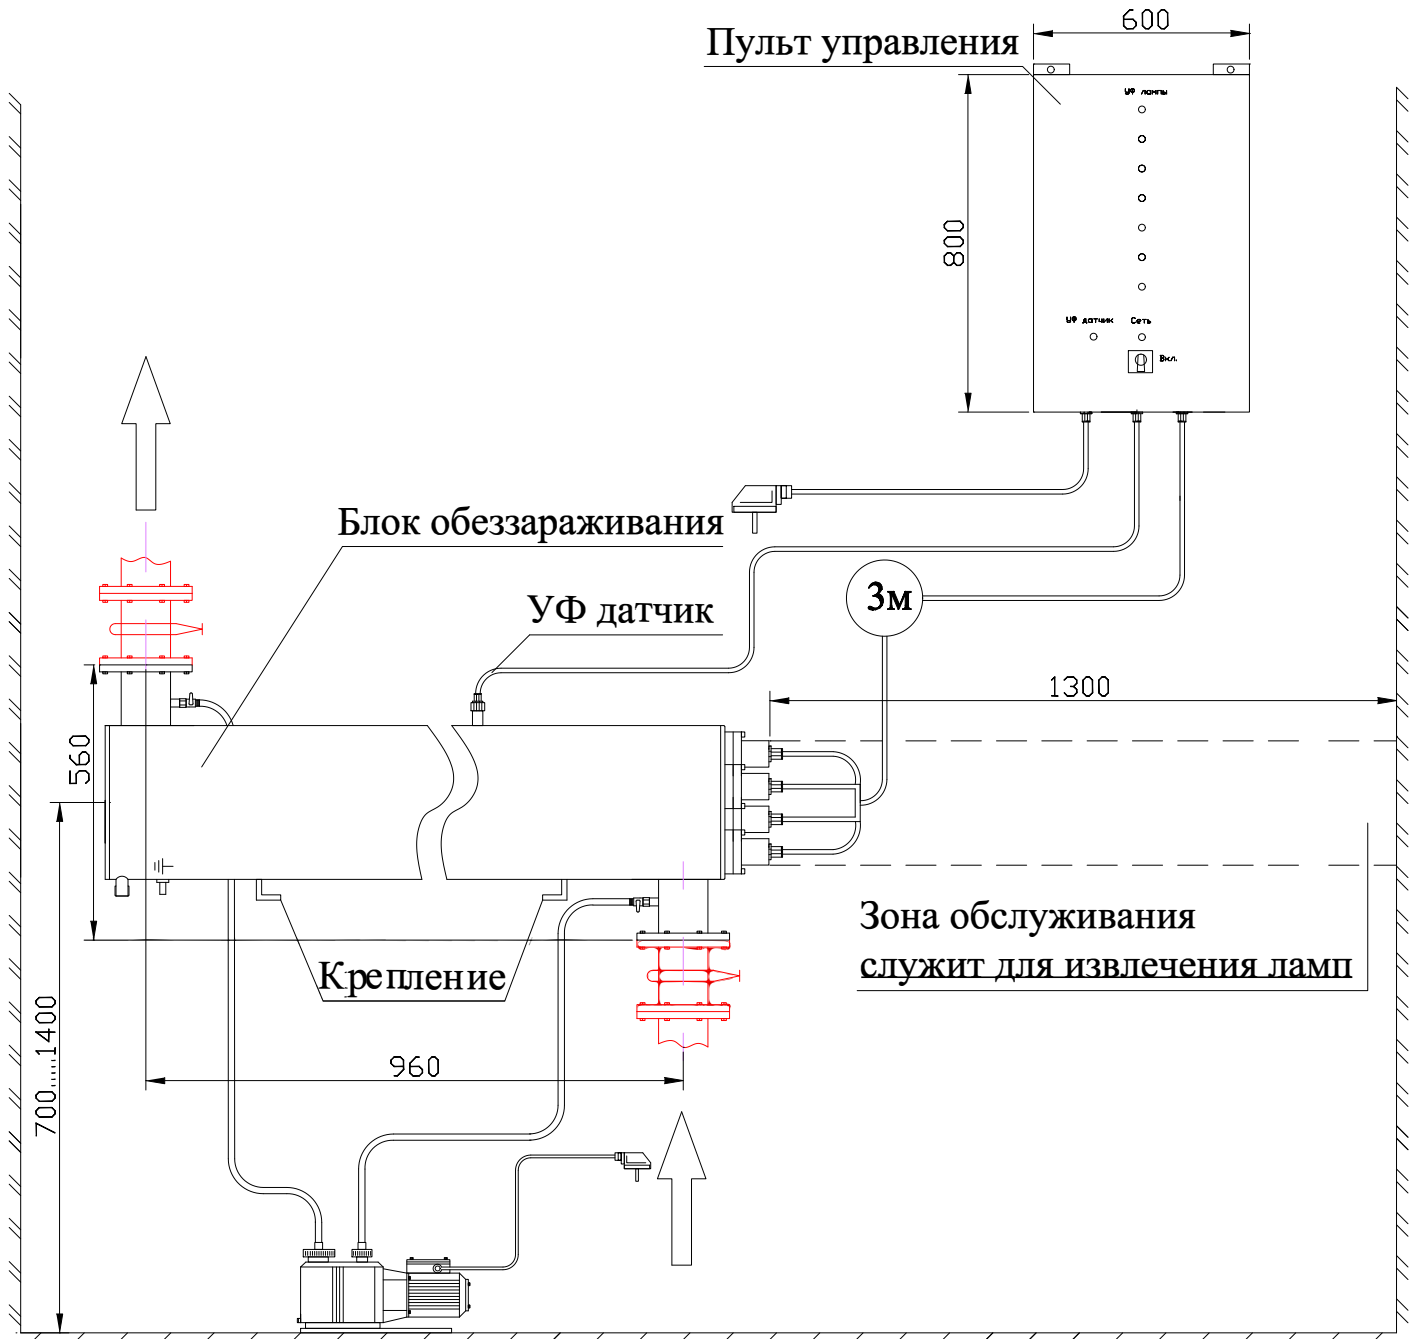

**Примечание:** монтаж установки к стене или полу производится при помощи крепежных уголков находящихся на блоке обеззараживания

